


ウェルフェアグリーン船橋

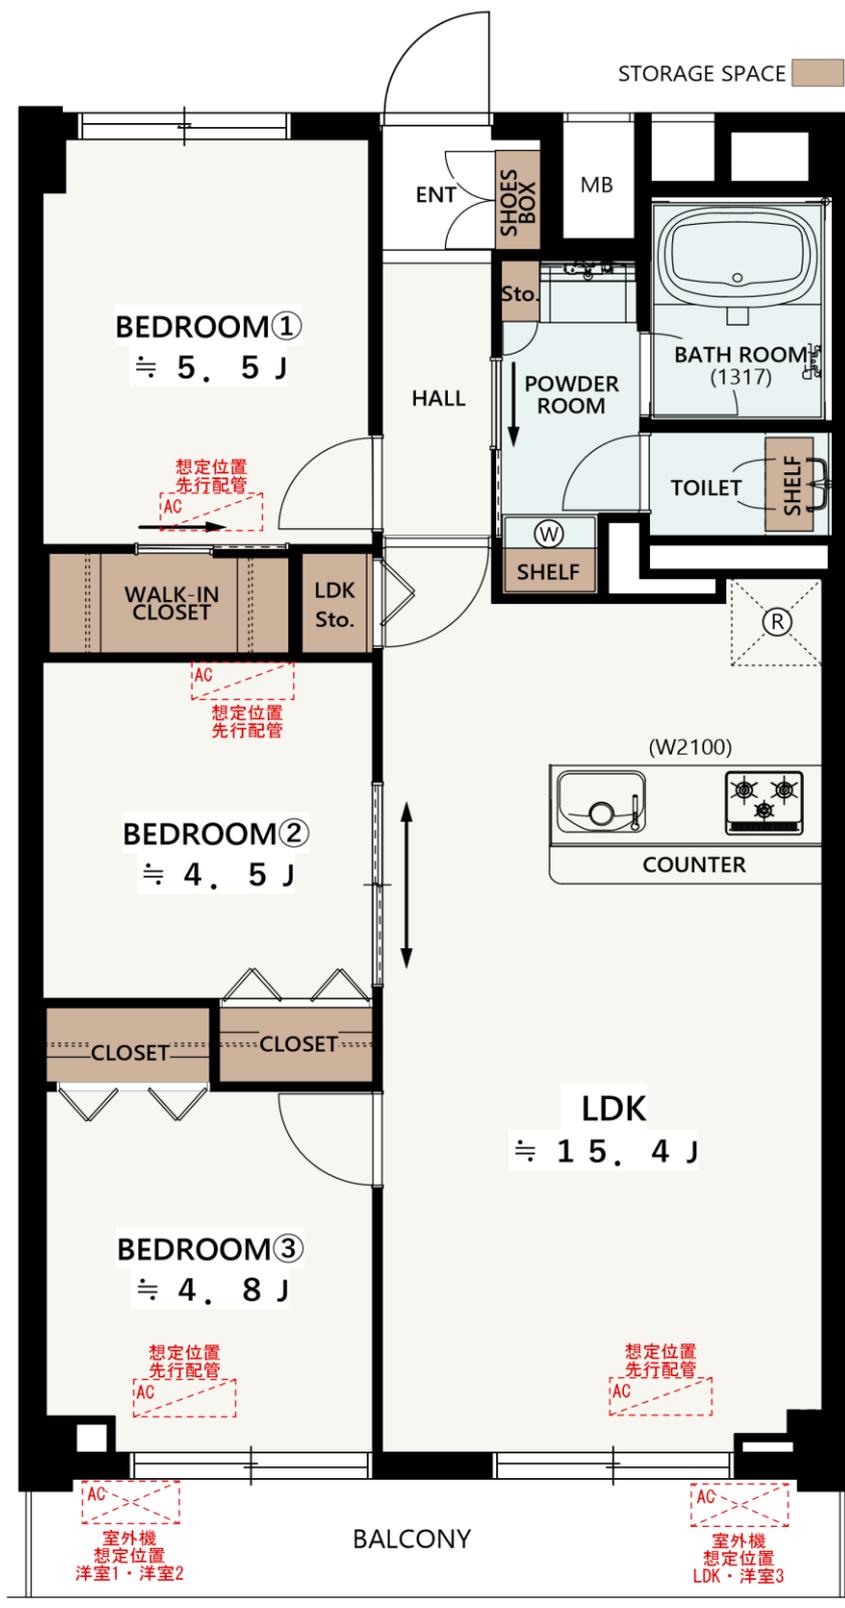

※本図面は解体前の現地調査時の計画プランの為、
 工事中に変更になる可能性があります。
 ご契約の際は必ず最新の図面で確認するようお願い致します。